


Via Piave

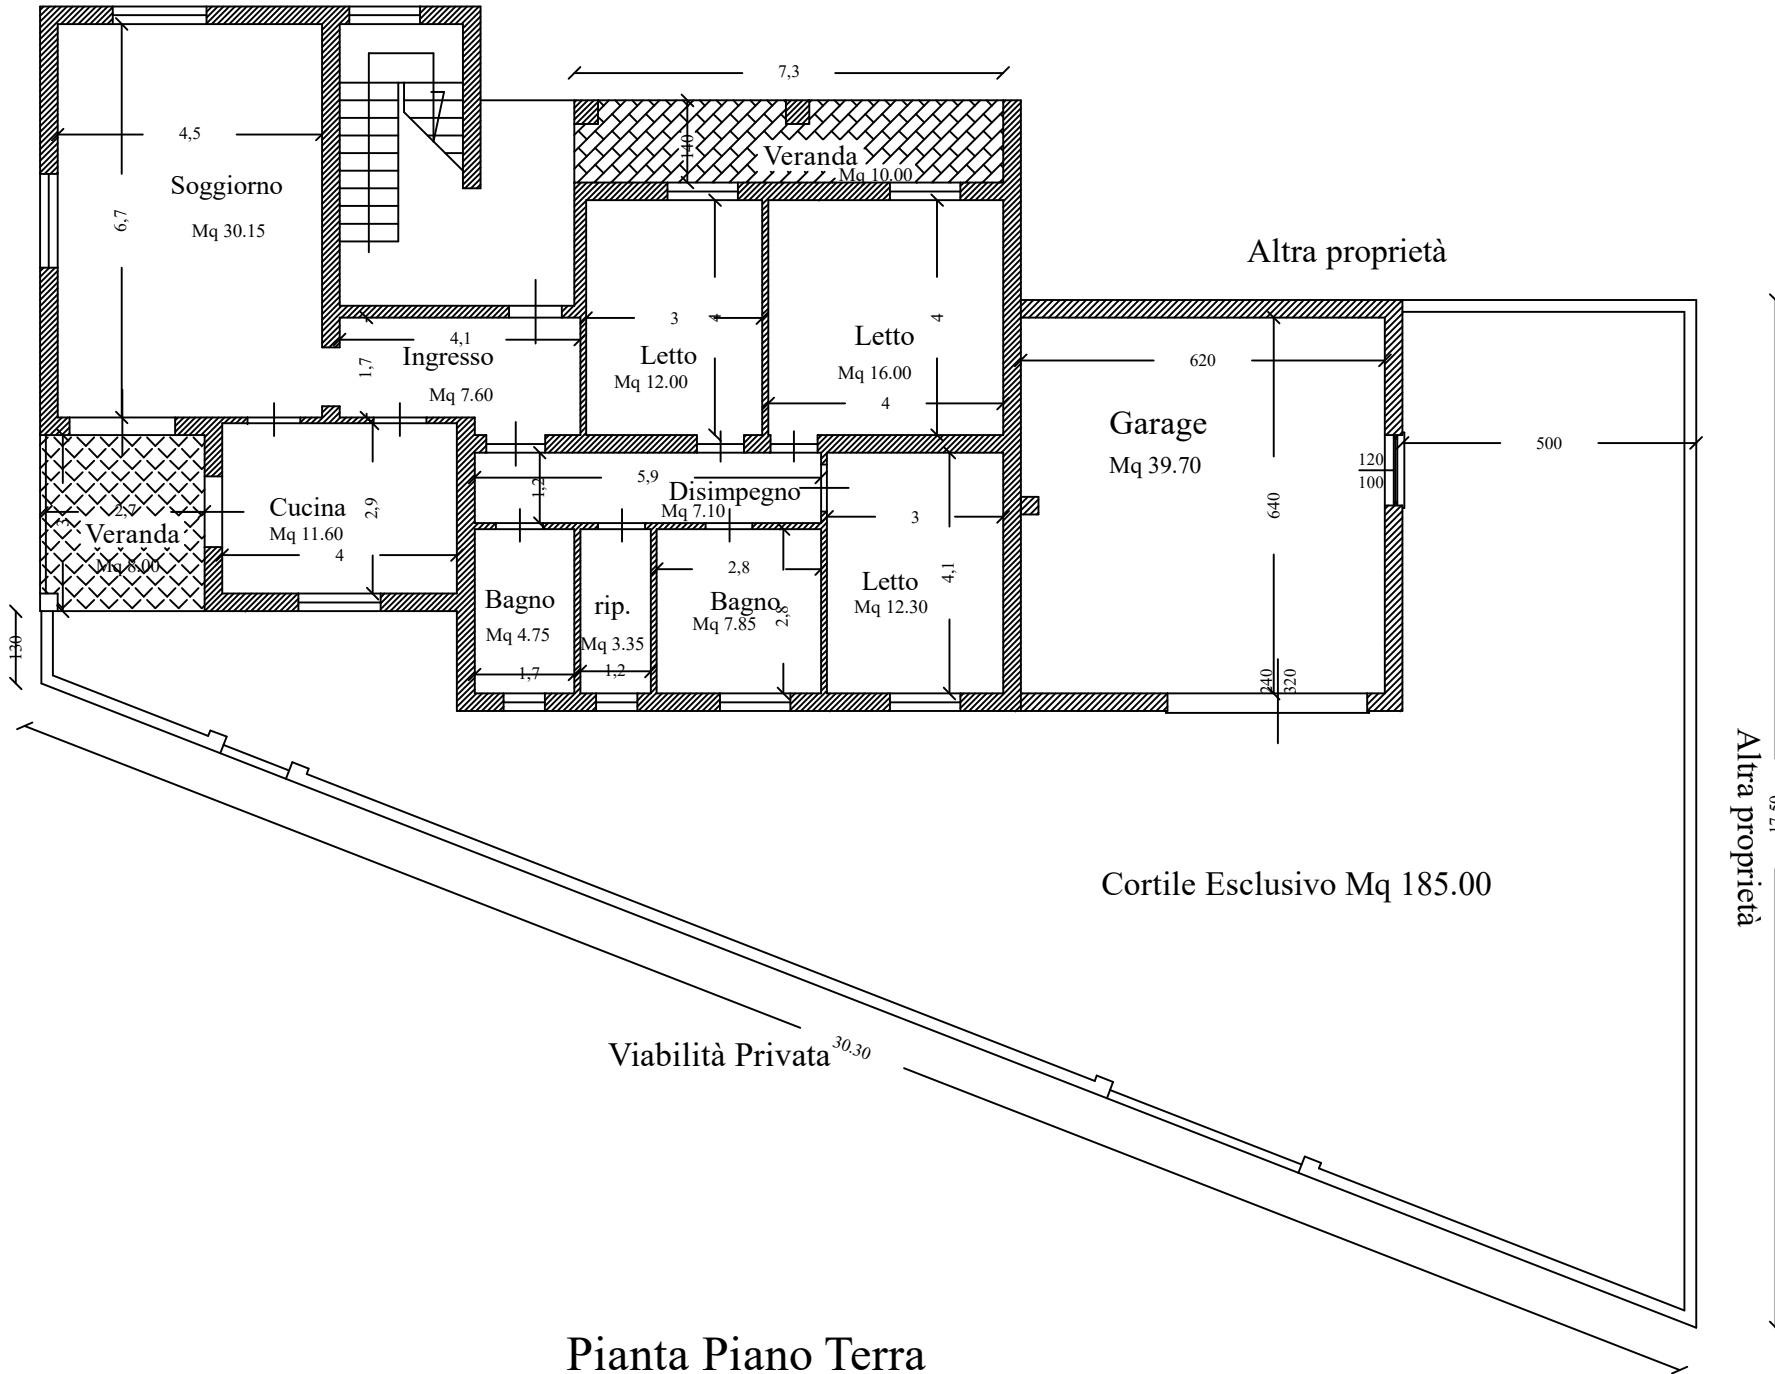

Altra proprietà

Garage
Mq 39.70

Cortile Esclusivo Mq 185.00

Viabilità Privata 30,30

Pianta Piano Terra

Altra proprietà
17,50